
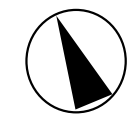


バリアフリー施設配置図

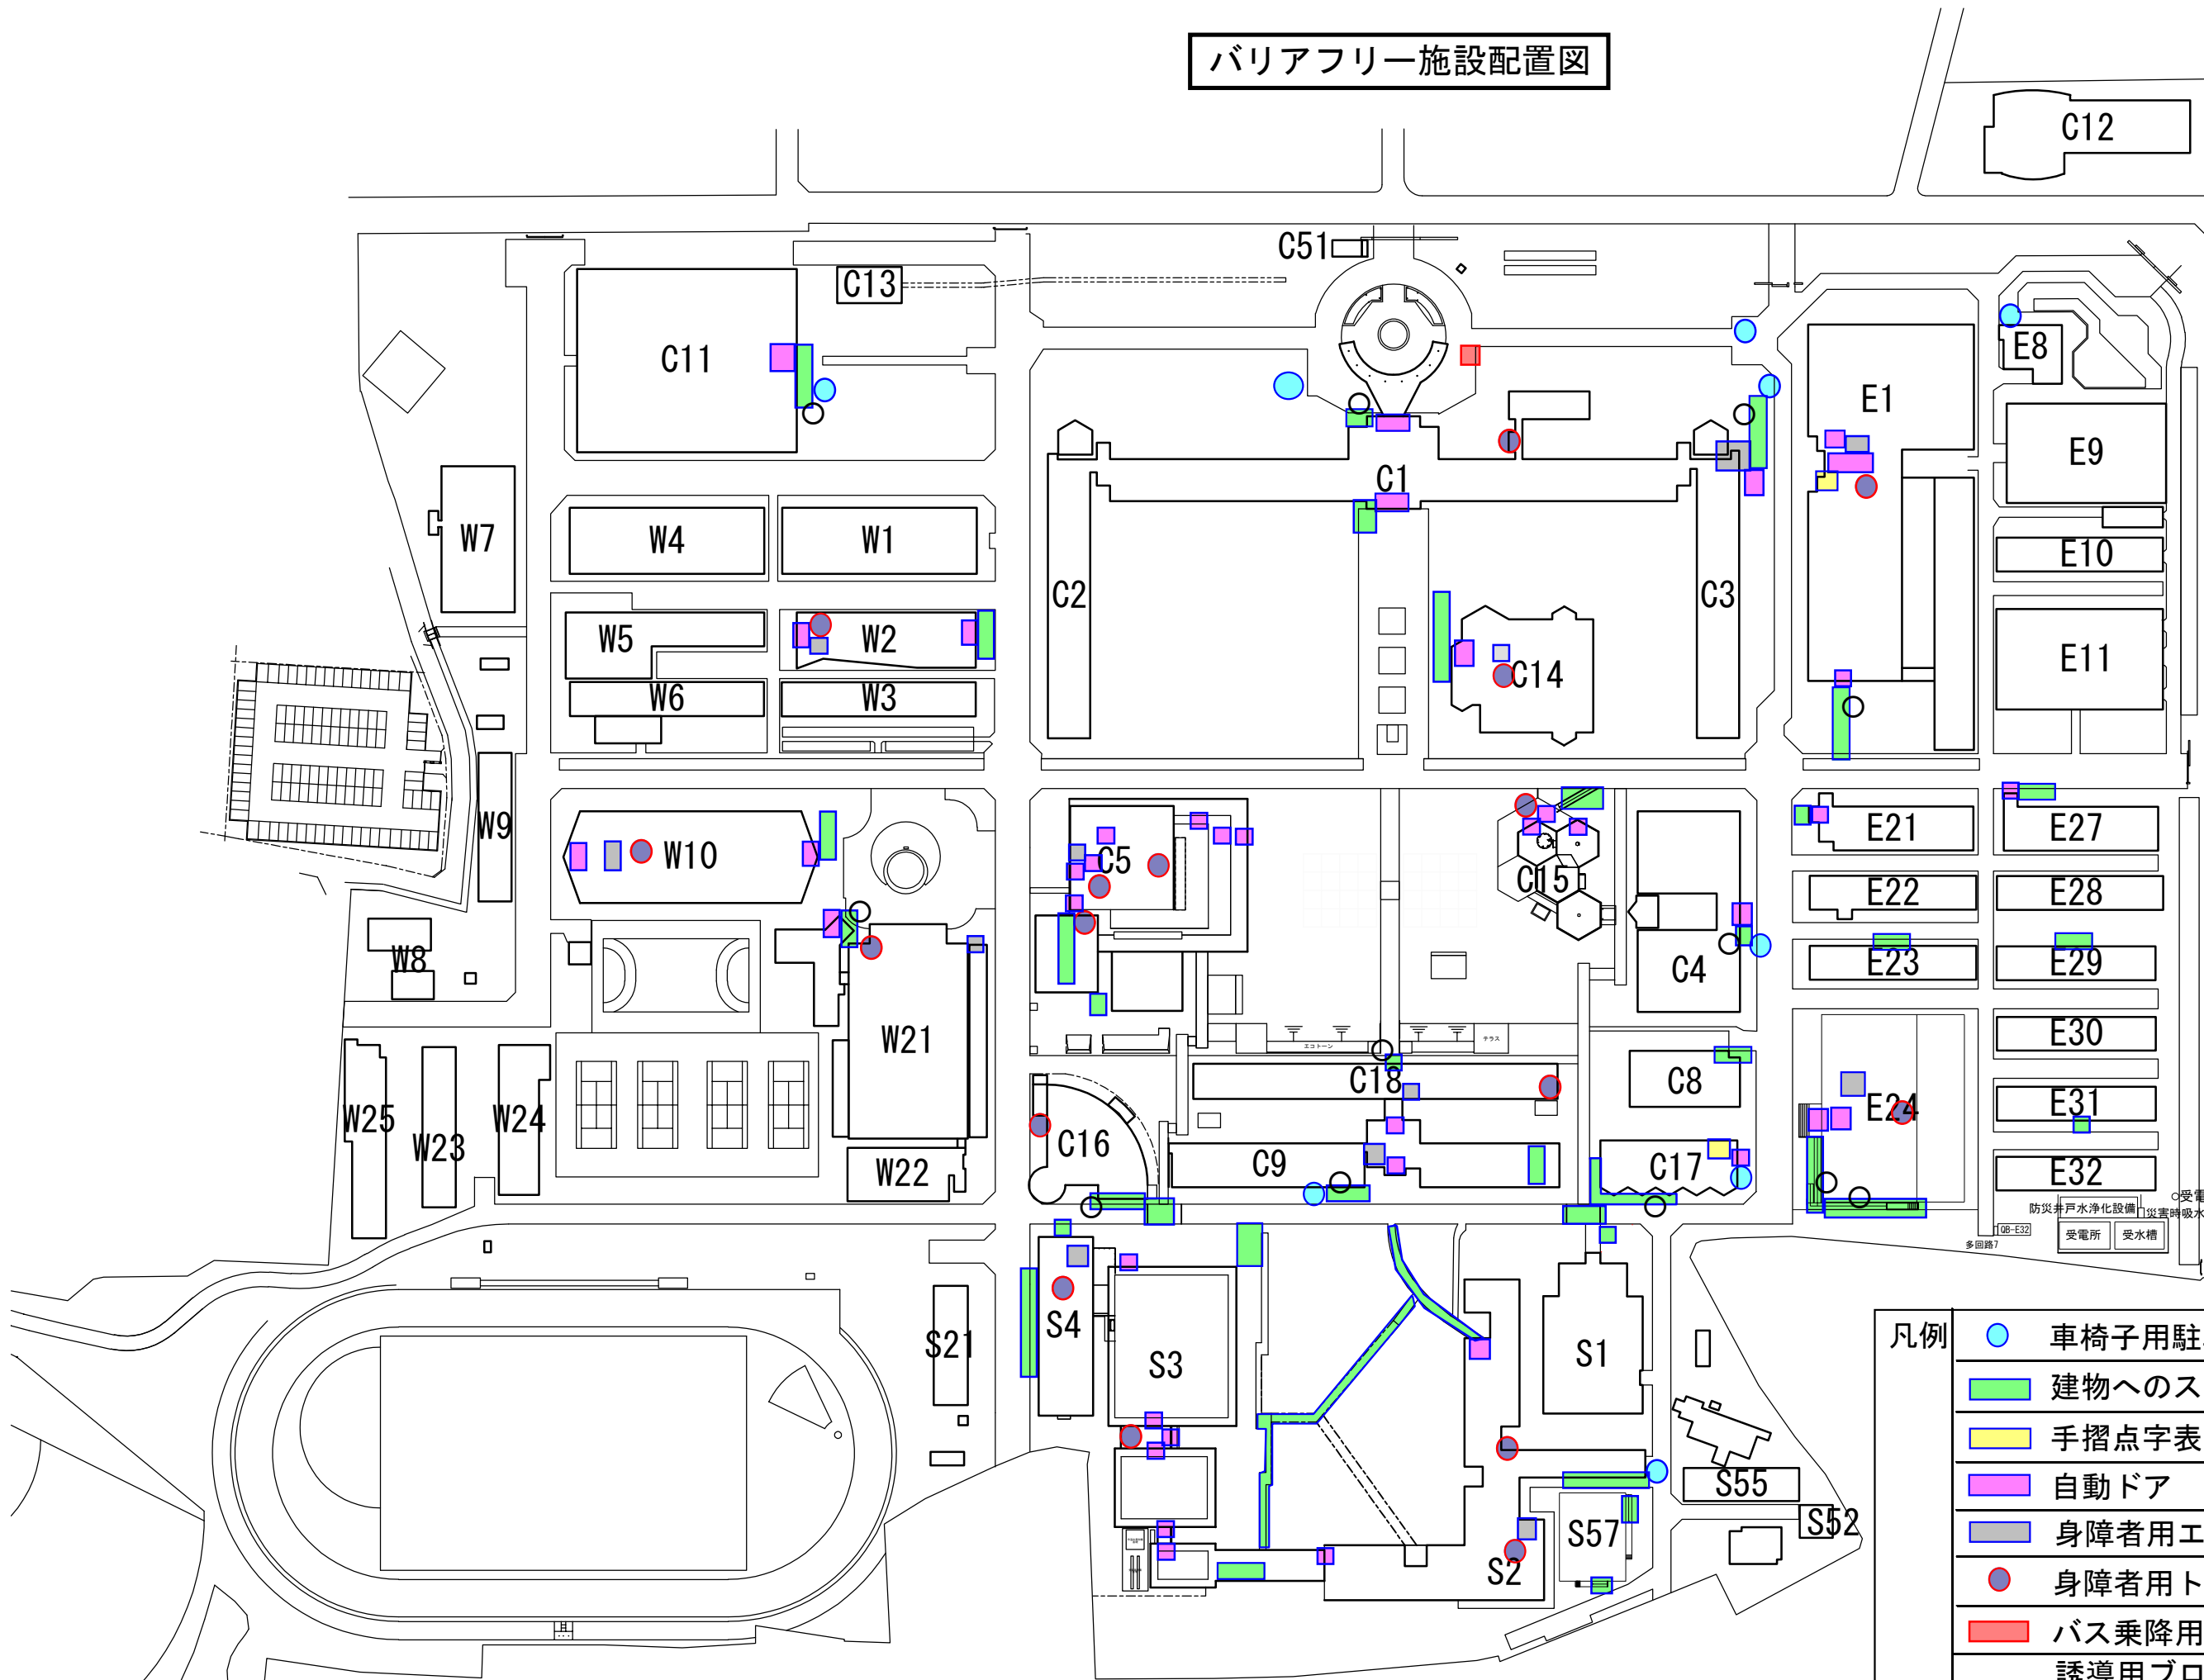

受電点  
防災井戸水浄化設備  
災害時吸水口  
108-E32  
受電所  
受水槽  
多回路7

令和3年4月1日 現在

凡例	施設	数
●	車椅子用駐車スペース	9台
■	建物へのスロープ	37カ所
■	手摺点字表示	2カ所
■	自動ドア	40カ所
■	身障者用エレベータ	12台
●	身障者用トイレ	16カ所
■	バス乗降用スロープ	1カ所
○	誘導用ブロック表示 (スロープ)	12カ所