


バリアフリー施設配置図

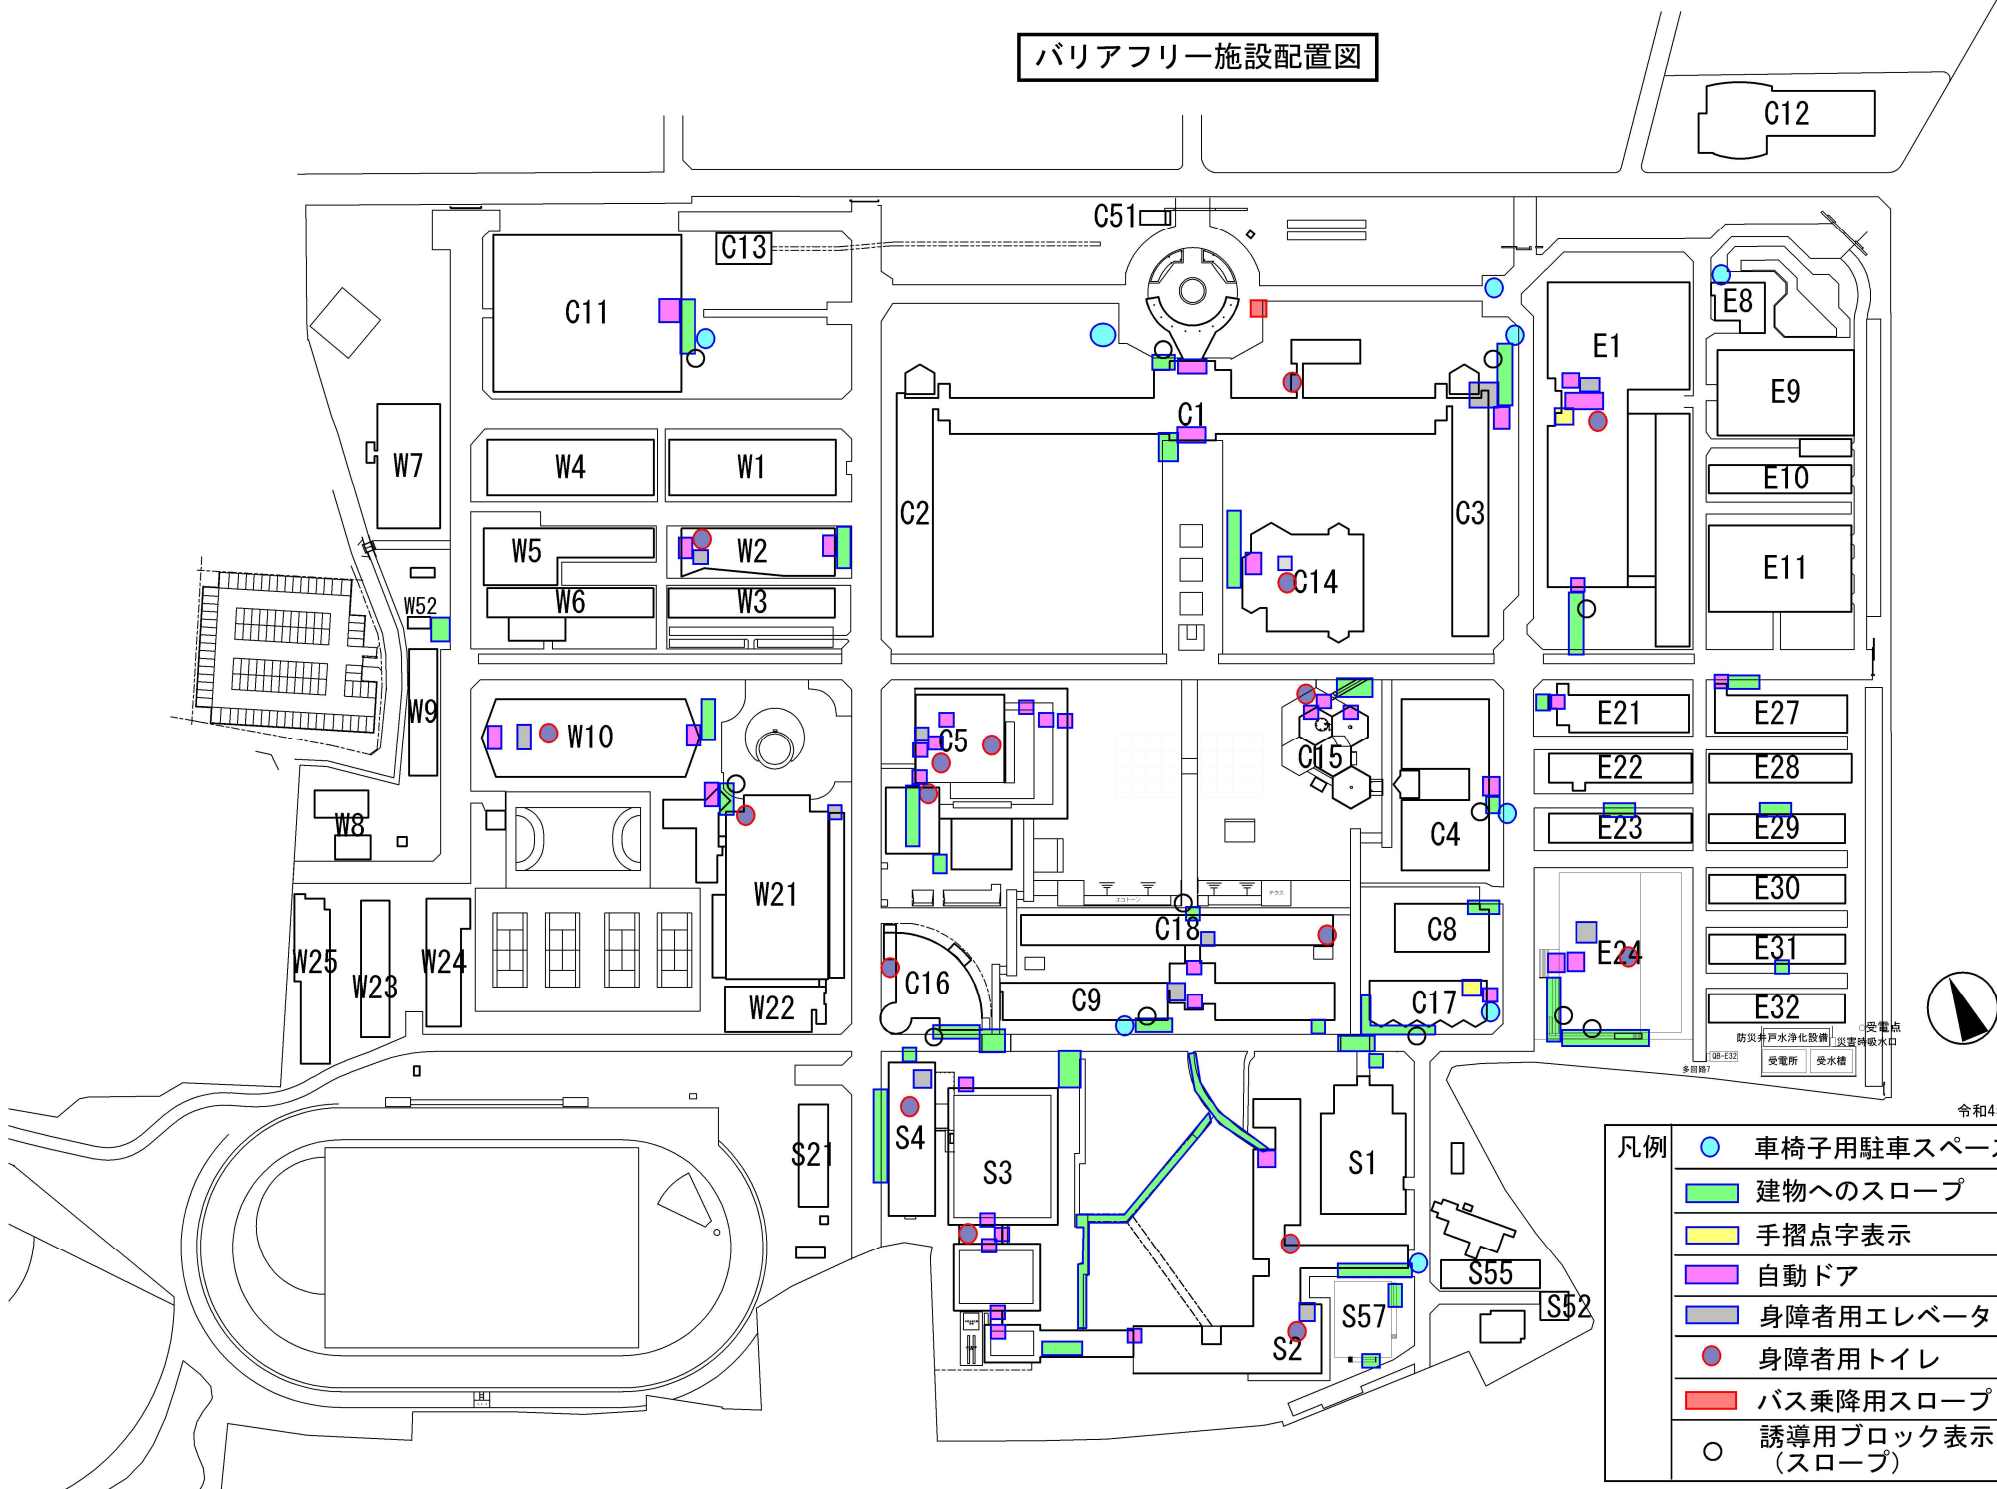

防災用雨水浄化設備
多目的
受電点
受電所
受水槽
災害時吸水口

令和4年4月1日 現在

凡例	● 車椅子用駐車スペース	9台
	■ 建物へのスロープ	38カ所
	■ 手摺点字表示	2カ所
	■ 自動ドア	40カ所
	■ 身障者用エレベータ	12台
	● 身障者用トイレ	16カ所
	■ バス乗降用スロープ	1カ所
	○ 誘導用ブロック表示 (スロープ)	12カ所